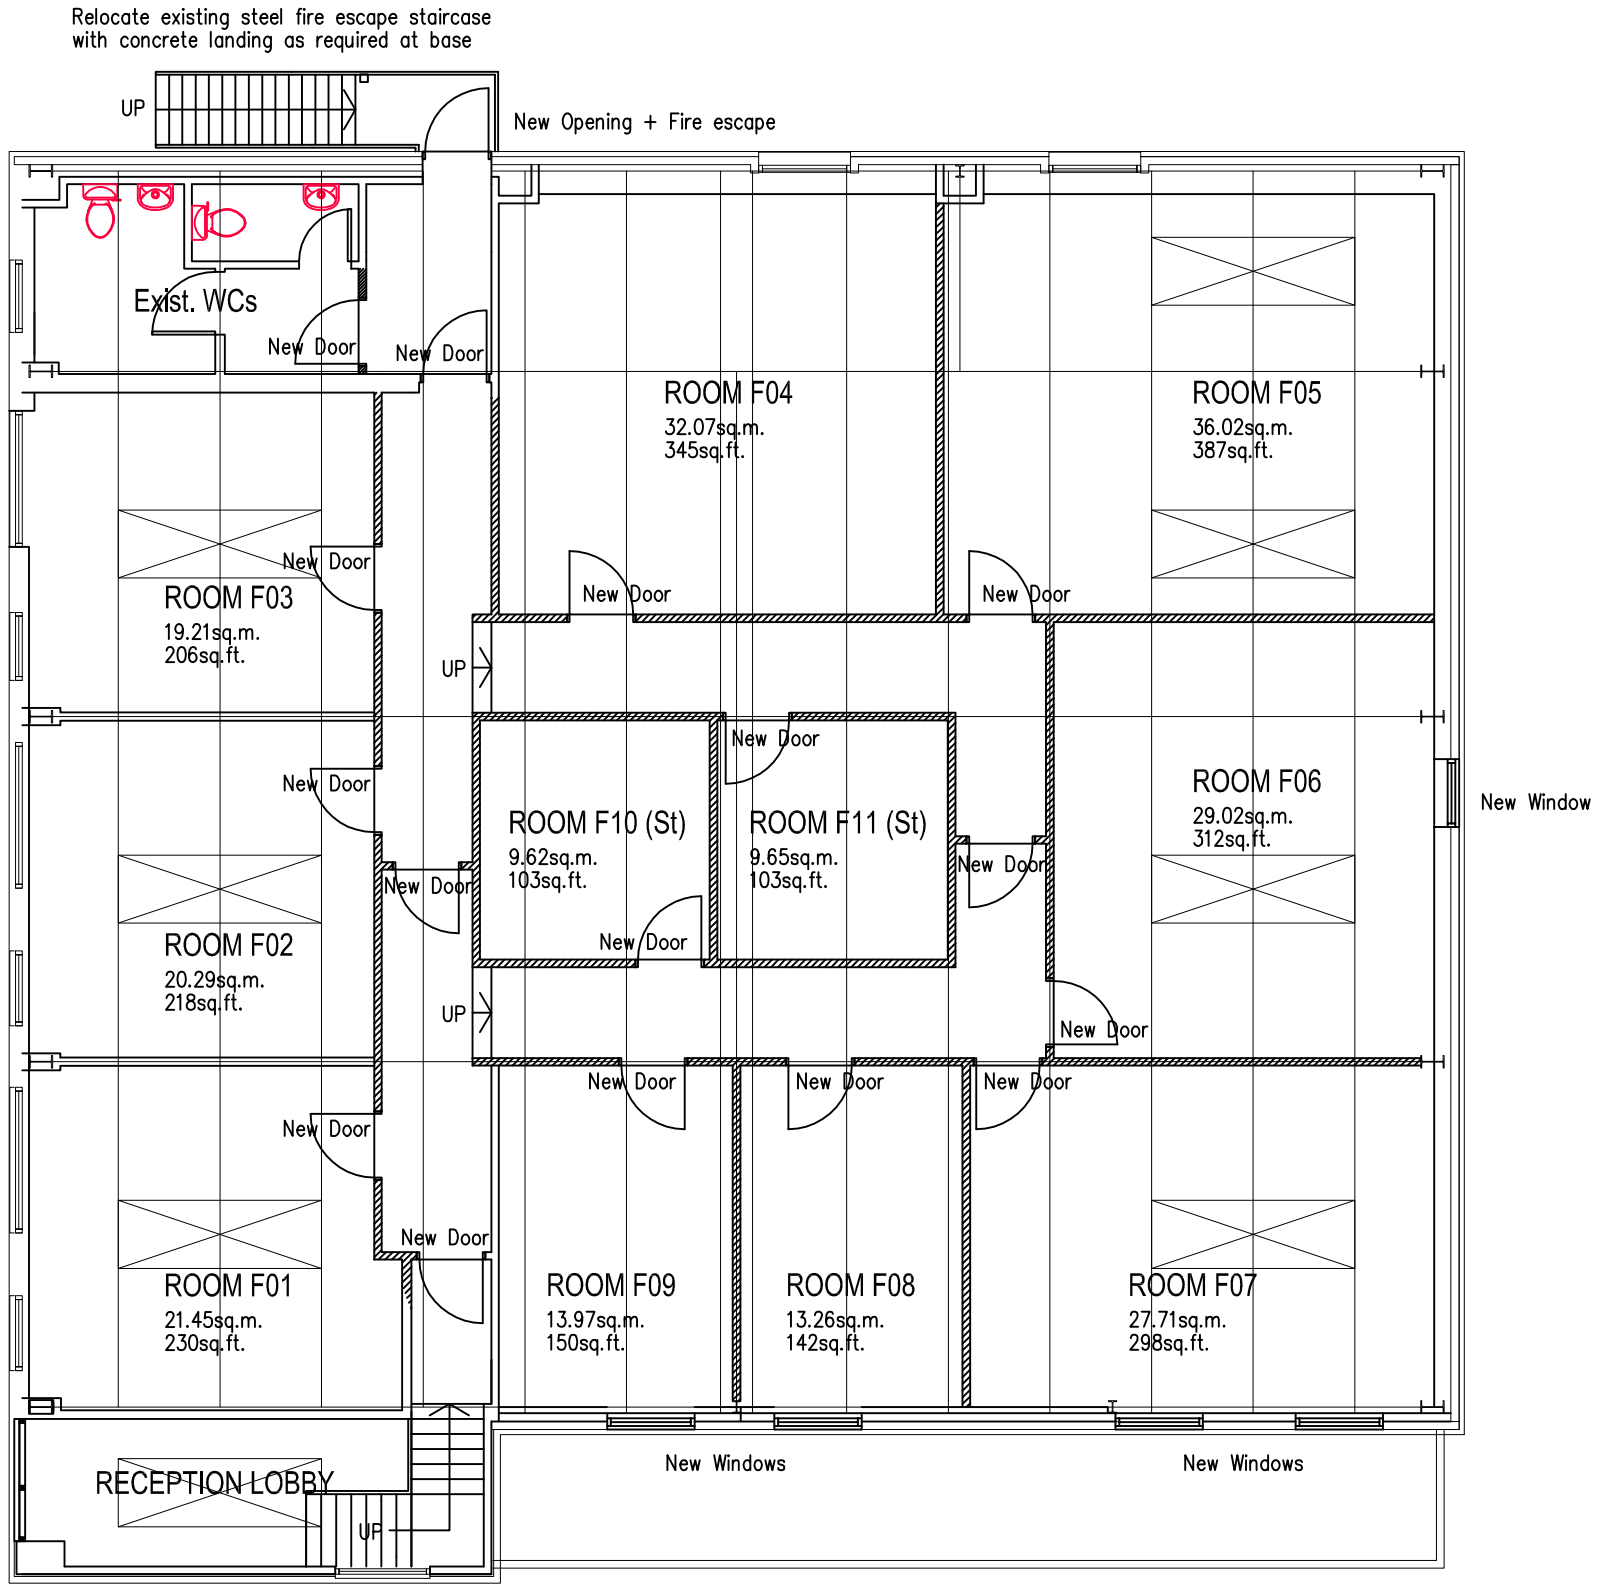


SCHEDULE OF LETTABLE AREAS:

ROOM F 01	21.45sq.m.	230sq.ft.
ROOM F 02	20.29sq.m.	218sq.ft.
ROOM F 03	19.21sq.m.	206sq.ft.
ROOM F 04	32.07sq.m.	345sq.ft.
ROOM F 05	36.02sq.m.	387sq.ft.
ROOM F 06	29.02sq.m.	312sq.ft.
ROOM F 07	27.71sq.m.	298sq.ft.
ROOM F 08	13.26sq.m.	142sq.ft.
ROOM F 09	13.97sq.m.	150sq.ft.
TOTAL ROOMS	213.00sq.m.	2288sq.ft.
ROOM F 10	9.62sq.m.	103sq.ft.
ROOM F 11	9.65sq.m.	103sq.ft.
TOTAL STORAGE	19.27sq.m.	206sq.ft.
OVERALL TOTAL	232.27sq.m.	2494sq.ft.

Proposed Conversion of 13 BABBAGE ROAD, TOTNES Into Small Work Units for MR. P. WENSLEY

ASA
Andrew Smith Architects
Eastgate House
South Street
Totnes
Devon TQ9 5DZ
Tel: (01803) 865660
Fax: (01803) 865611

Title FIRST FLOOR PLAN
MULTIPLE SCHEME ONE
Scale 1:100@A3 Drawn andi
Date JULY 2015
Drawing No. 14.1040.102